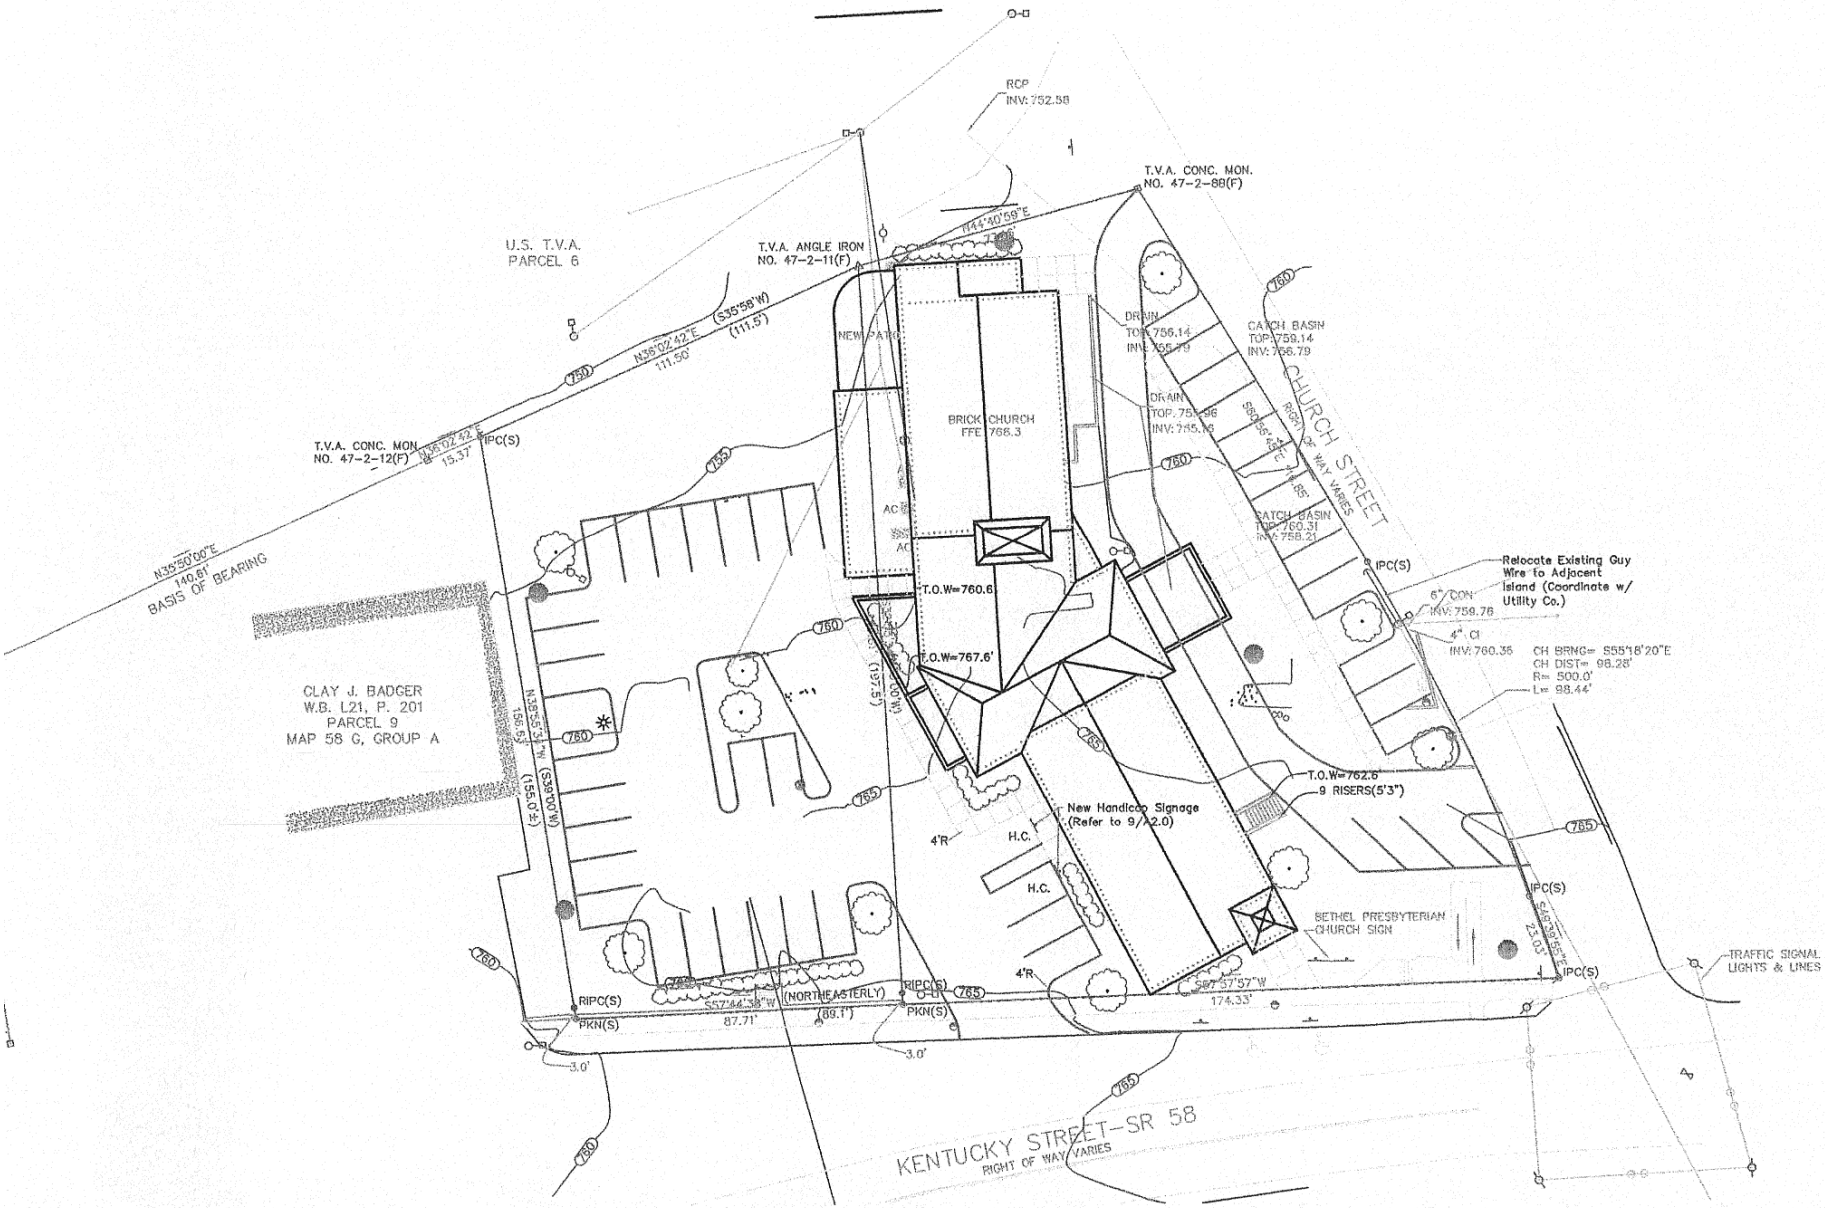
RCP
INV: 752.58
T.V.A. CONC. MON.
NO. 47-2-88(F)
U.S. T.V.A.
PARCEL 6
T.V.A. ANGLE IRON
NO. 47-2-11(F)
N44°40'59"E
N35°02'42"E
111.50'
(S35°58'W)
(111.5')
NEW PATIO
BRICK CHURCH
FFE 766.3
DRAIN
TOP: 756.14
INV: 755.79
CATCH BASIN
TOP: 759.14
INV: 756.79
DRAIN
TOP: 755.96
INV: 755.16
CHURCH STREET
RIGHT OF WAY VARIES
CATCH BASIN
TOP: 760.31
INV: 758.21
T.V.A. CONC. MON.
NO. 47-2-12(F)
N35°02'42"E
15.37'
IPC(S)
N35°50'00"E
140.61'
BASIS OF BEARING
T.O.W=760.6
T.O.W=767.6'
(197.5')
CLAY J. BADGER
W.B. L21, P. 201
PARCEL 9
MAP 58 G, GROUP A
N35°55'31"W
156.51'
(N39°00'W)
(154.0')
Relocate Existing Guy
Wire to Adjacent
Island (Coordinate w/
Utility Co.)
6" CON
INV: 759.76
4" CI
INV: 760.35
CH BRNG= S55°18'20"E
CH DIST= 98.28'
R= 500.0'
L= 98.44'
T.O.W=762.6
9 RISERS(5'3")
New Handicap Signage
(Refer to 9/A2.0)
4'R
H.C.
H.C.
BETHEL PRESBYTERIAN
CHURCH SIGN
S67°37'57"W
174.33'
S68°35'55"E
23.03'
TRAFFIC SIGNAL
LIGHTS & LINES
S57°44'38"W
87.71'
(NORTHEASTERLY)
(89.1')
RIPC(S)
PKN(S)
3.0'
KENTUCKY STREET-SR 58
RIGHT OF WAY VARIES